


270 cm

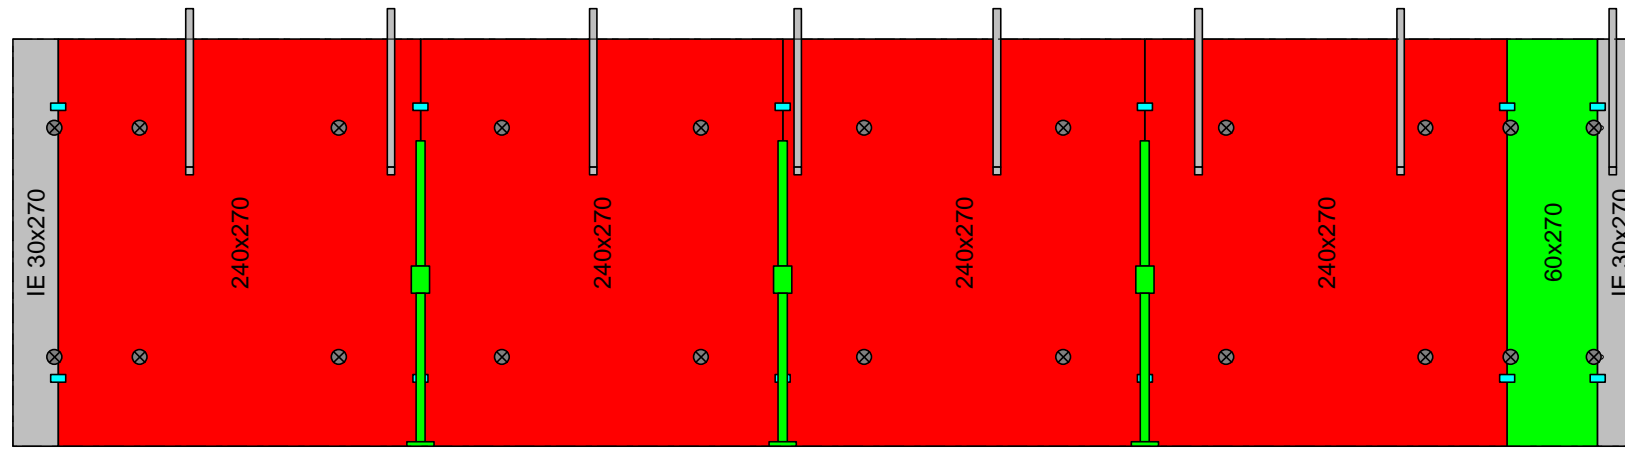


1080
Maßstab: 1:50

1080 cm

Materialliste Takt 1

| Takt 1 Bezeichnung | |
|-------------------------|----------------------------------|
| Elemente | 26 Rasto XXL 240x270 |
| | 10 Rasto-Tafel 270x90 |
| | 6 Rasto-Tafel 270x65 |
| | 8 Rasto-Tafel 270x60 |
| | 2 Rasto-Tafel 270x55 |
| | 2 Rasto-Tafel 270x30 |
| | 4 Rasto-Holzausgleich 270x5 |
| | 6 Rasto-Innenecke 270x30 |
| Zubehör | 110 Rastozwinge |
| | 10 R-Kombizwinge |
| | 18 R-Eckzwinge V |
| | 174 Manto-Ankermutter |
| | 6 Anker Mutter 85 |
| | 90 Ankerstab 75 |
| | 32 Laufkonsole |
| | 11 Justierstrebe 2 |
| | 2 Transporthaken |
| | 32 TK-Geländerpfosten |
| | 25 Plastic Sleeving tube 22 mm - |
| | 7,7 Disarming oil - 1 l |
| | 180 Plastic Cone 22 mm |
| Detailauflistung | |

270 cm

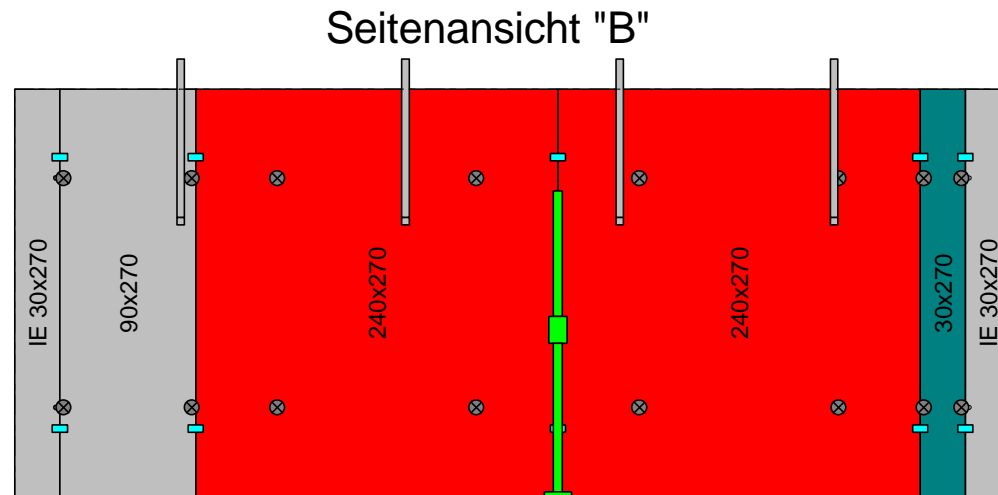

660
Maßstab: 1:50

660 cm

Taktinformationen Takt 1 bis 1

| Information | Vorhaltung | Takt 1 |
|--------------------|-----------------------|-----------------------|
| Schalfläche | 229,50 m ² | 229,50 m ² |
| Schalelementfläche | 231,12 m ² | 231,12 m ² |
| Beton-Volumen | 32,12 m ³ | 32,12 m ³ |
| lfd. Meter | 43,600 m | 43,600 m |
| Wandhöhe | 270,0 cm | 270,0 cm |
| Schalgewicht | 11058,4 kg | 11058,4 kg |

Plan und Ausführung sind vom Bauleiter verantwortlich zu prüfen!
Die Aufbau- und Verwendungsanleitungen sind zu beachten!
Grundlagen der Dimensionierung sind die im Plan ausgedruckten Deckenstärken und Raumhöhen.

Schewe Baugeräte & Software

Pfaffinger Str. 27
83533 Edling

| | |
|---|-------------------|
| Auftraggeber | Bearbeiter |
| Projekt: | Datei: HARSCO.wsl |
| Schalung Harsco Infrastructure Rasto (Hauptlager) | Datum: 20.11.2015 |